



送水管経路図

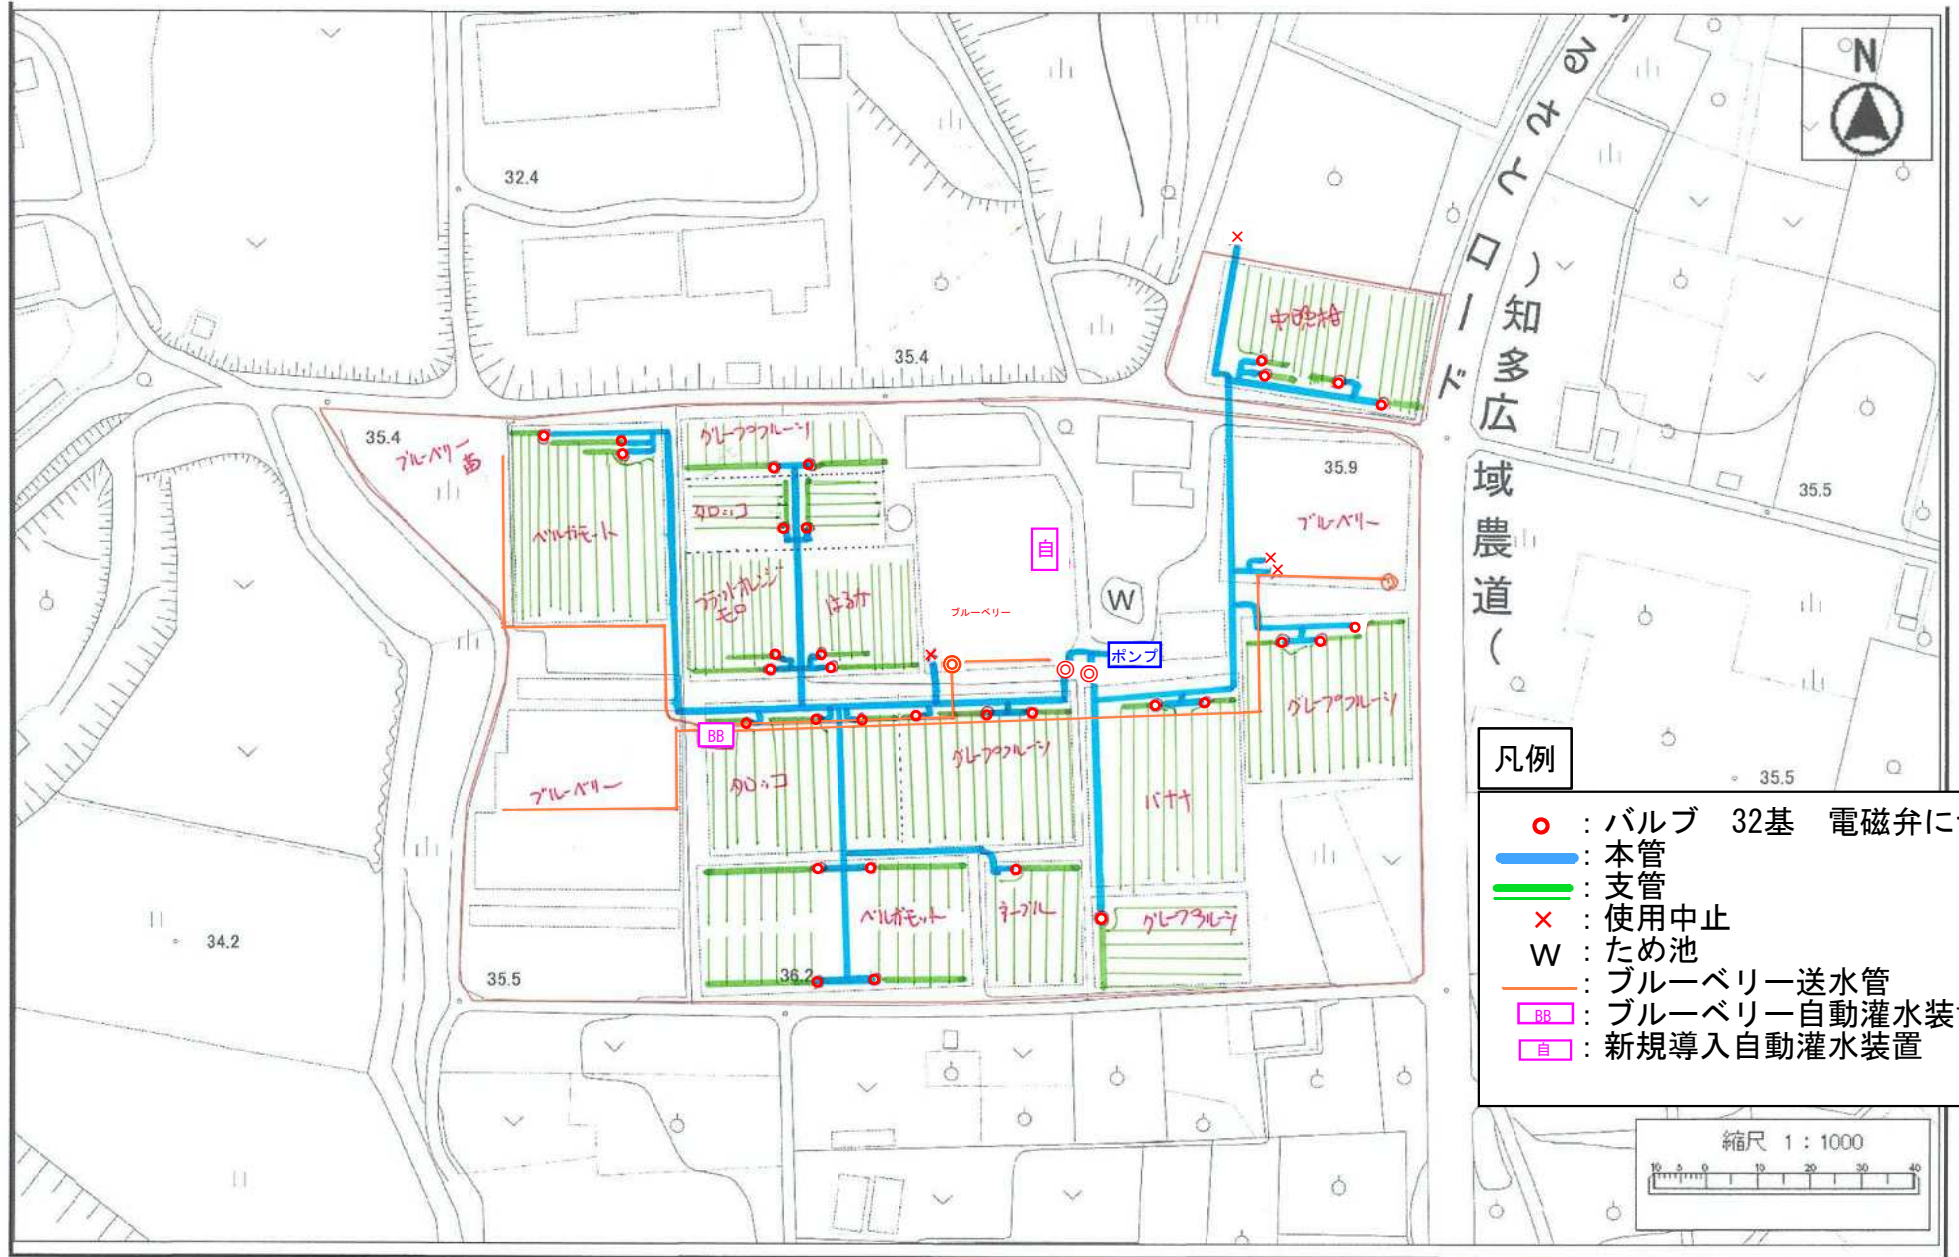

- 凡例
- : バルブ 32基 電磁弁に切替
 - (blue) : 本管
 - (green) : 支管
 - × : 使用中止
 - W : ため池
 - (orange) : ブルーベリー送水管
 - BB : ブルーベリー自動灌水装置
 - 自 : 新規導入自動灌水装置

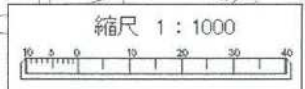

BB ブルーベリー自動灌水装置
 — ブルーベリーの管

自 新規導入する自動灌水装置

○バルブ →すべて電磁弁にする
 — 本管
 — 支管
 × 使用中止
 W 池